


1階平面図

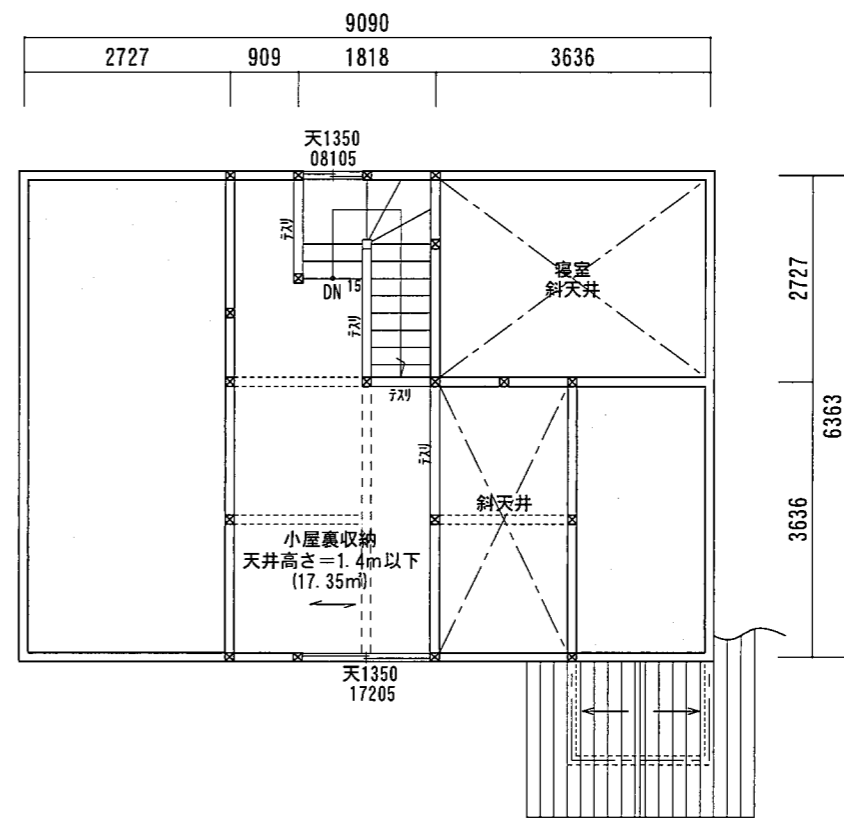


小屋裏平面図

面積表		
1階床面積	57.83 m ²	17.50 坪
延べ床面積	57.83 m ²	17.50 坪
小屋裏面積	17.35 m ²	5.25 坪
吹抜け面積	m ²	坪
ホ-子面積	2.47 m ²	0.75 坪
合計面積	19.82 m ²	6.00 坪
施工面積	77.65 m ²	23.50 坪

← 床方向
 梁


郷の家 18-202			Day
			18-02-01
Check	Direct	Drew	Scale
			1/100

平面図

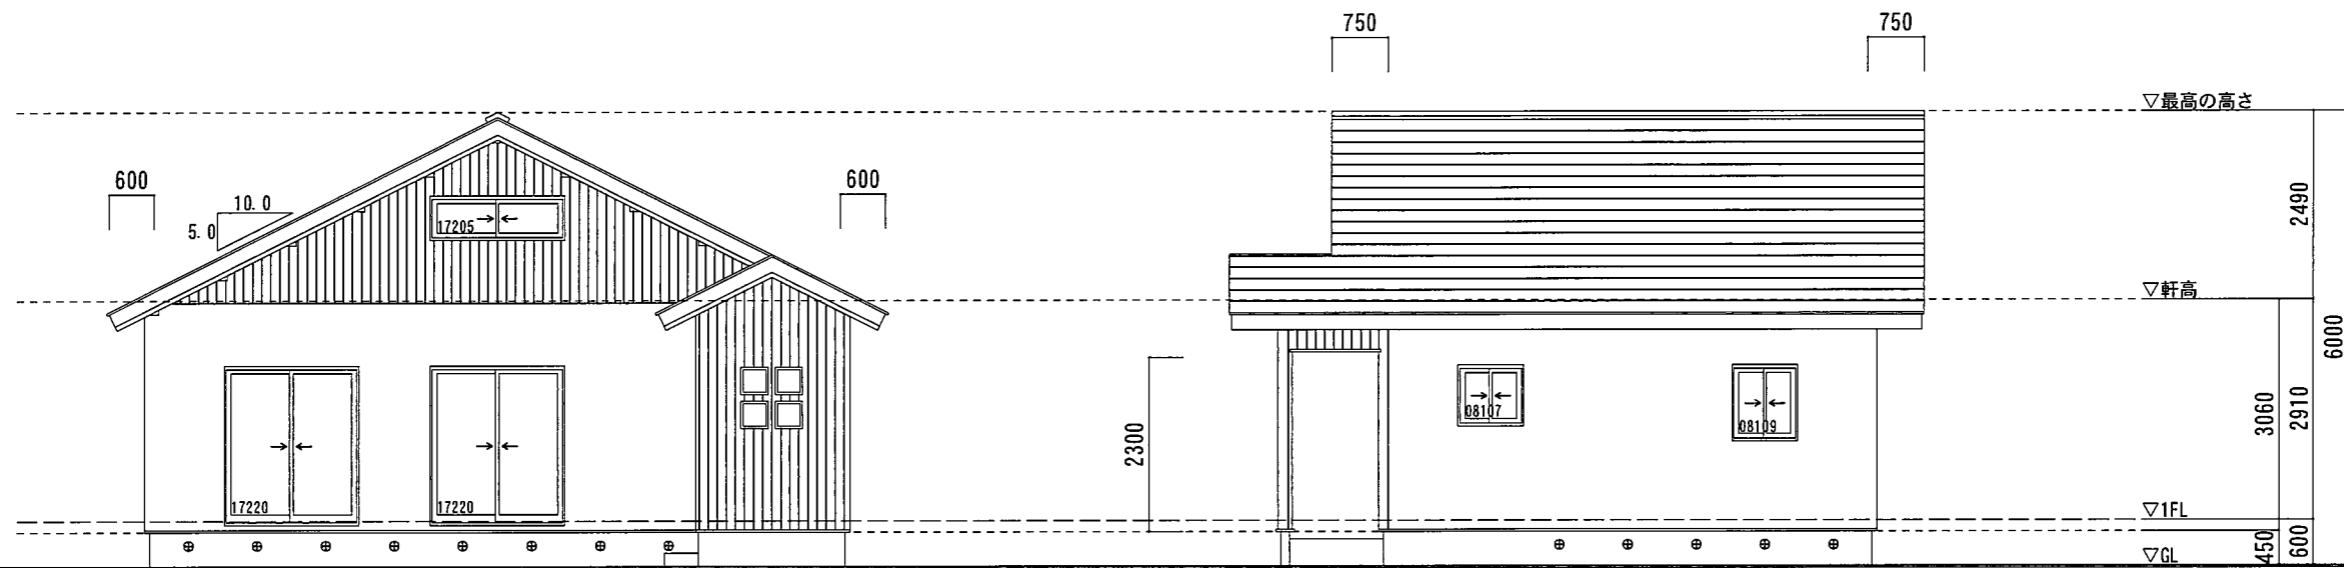

側立面図 S=1:100

側立面図 S=1:100

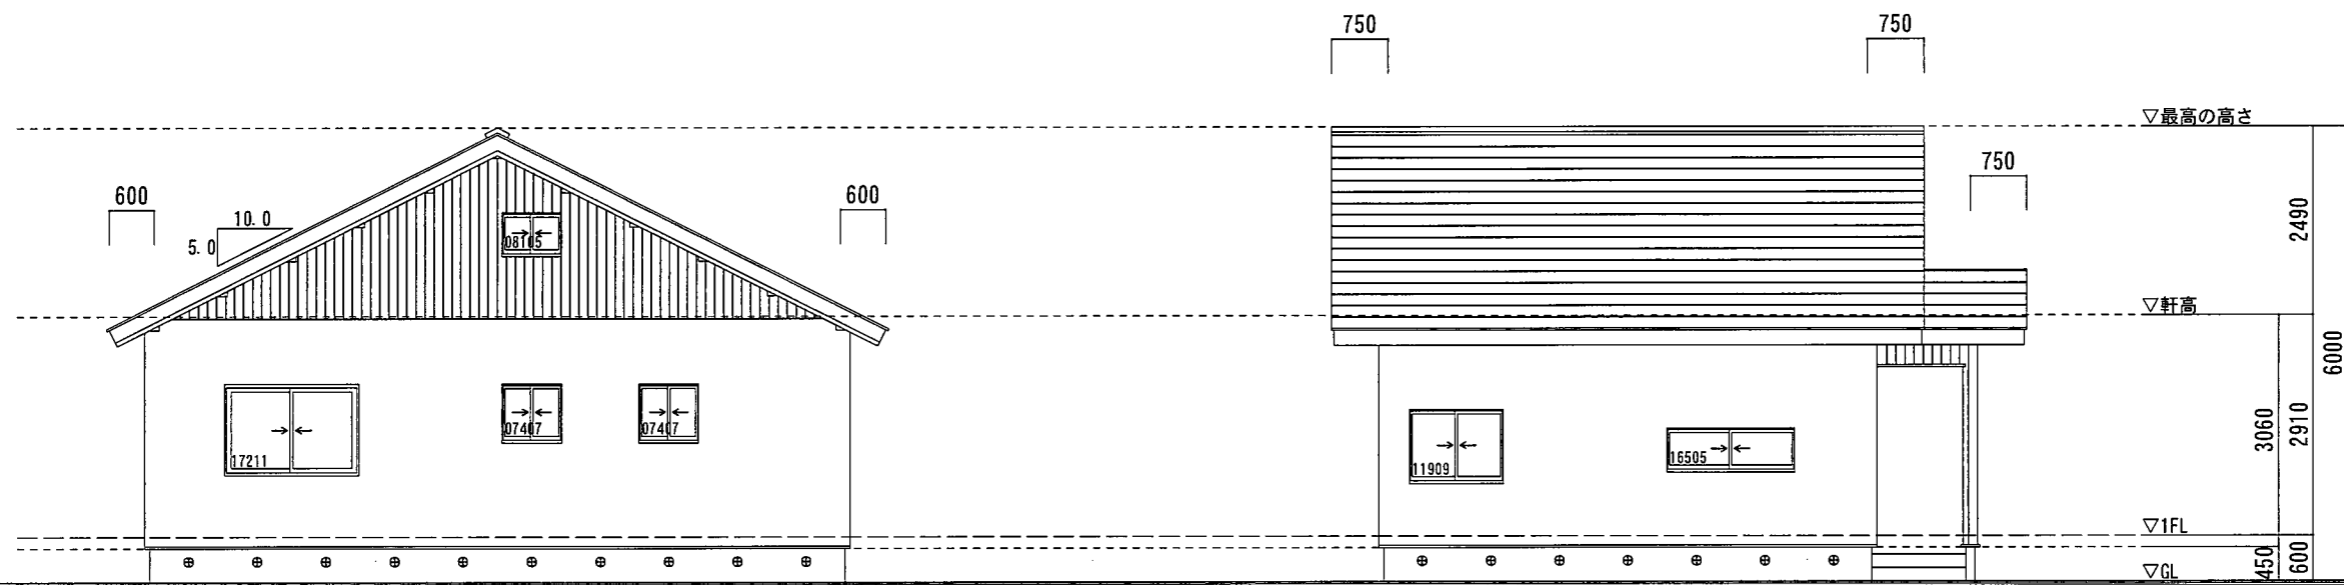

側立面図 S=1:100

側立面図 S=1:100

郷の家 18-202			Day
			18-02-01
Check	Direct	Drew	Scale
			立面図
			1/100