

1階平面図

2階平面図


小屋裏平面図

面積表		
1階床面積	49.57 m <sup>2</sup>	15.00 坪
2階床面積	49.57 m <sup>2</sup>	15.00 坪
延べ床面積	99.14 m <sup>2</sup>	30.00 坪
小屋裏面積	19.83 m <sup>2</sup>	6.00 坪
木子面積	2.47 m <sup>2</sup>	0.75 坪
合計面積	22.30 m <sup>2</sup>	6.75 坪
施工面積	121.44 m <sup>2</sup>	36.75 坪

→ 床方向  
 ..... 梁


郷の家 18-302			Day
			18-02-01
Check	Direct	Drew	Scale
			1/100

平面図

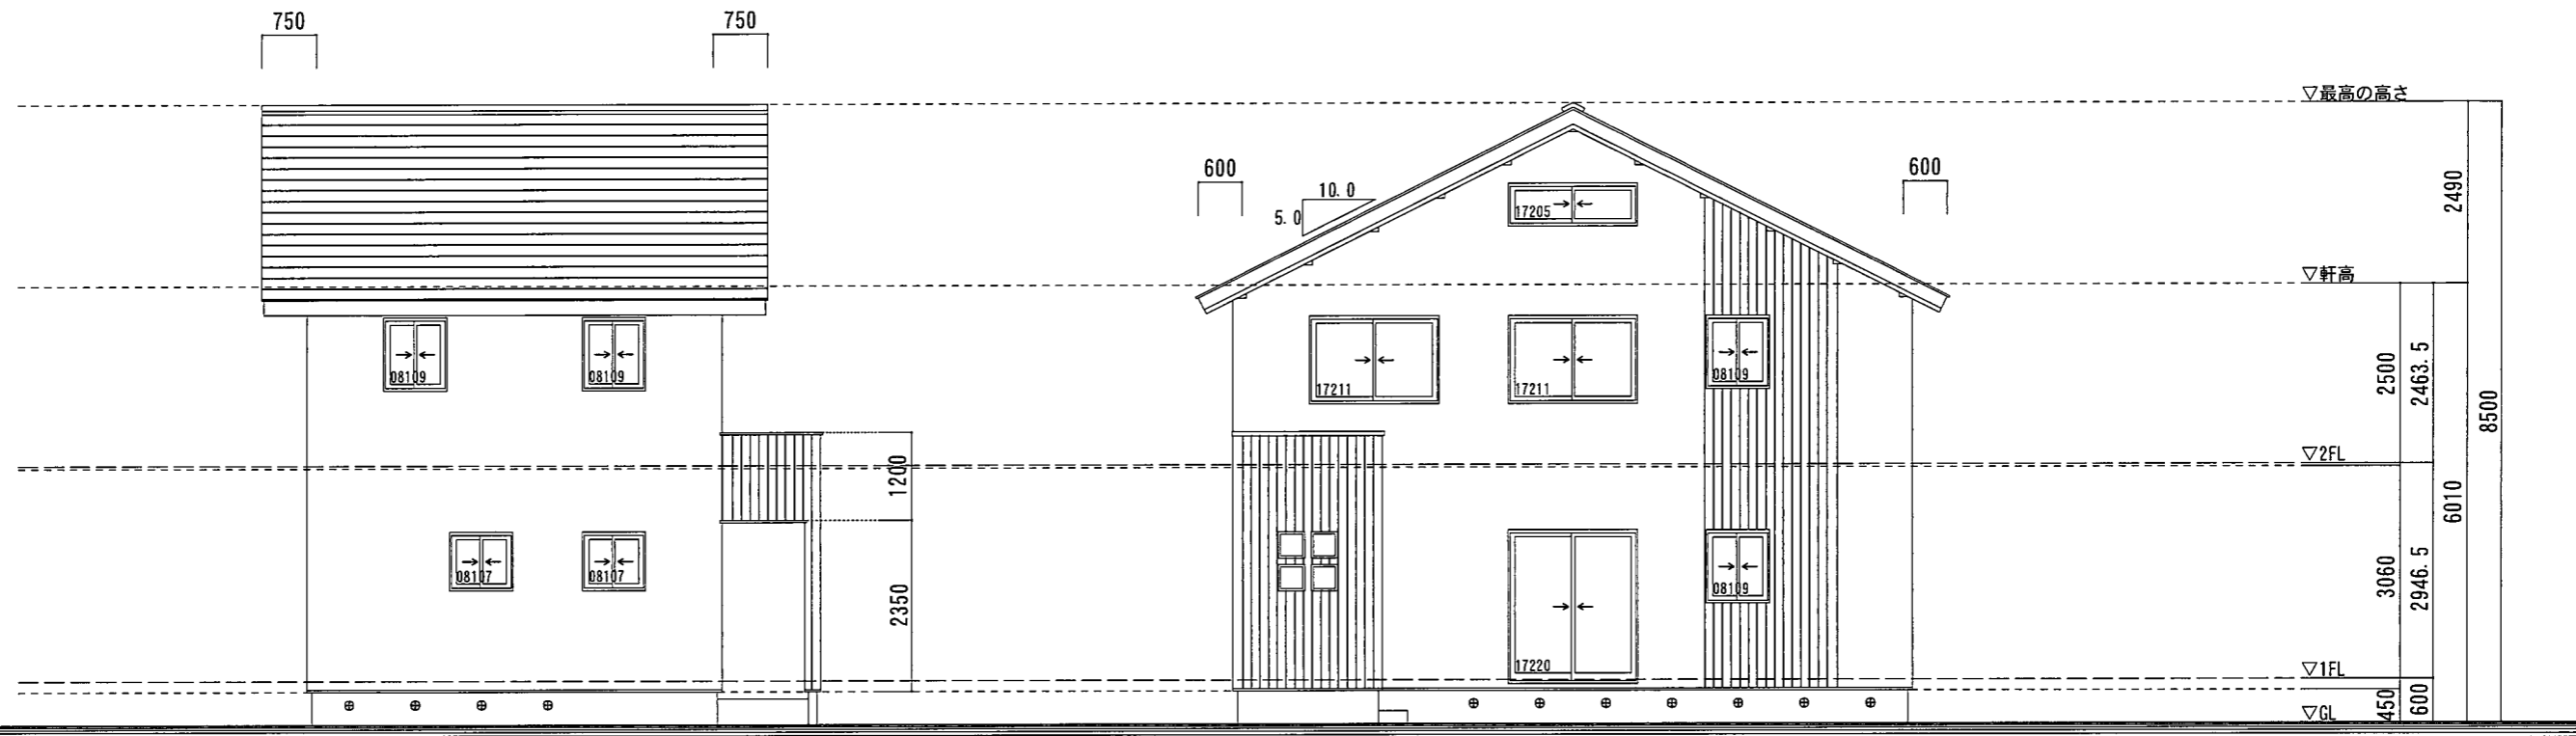

側立面図 S=1:100

側立面図 S=1:100

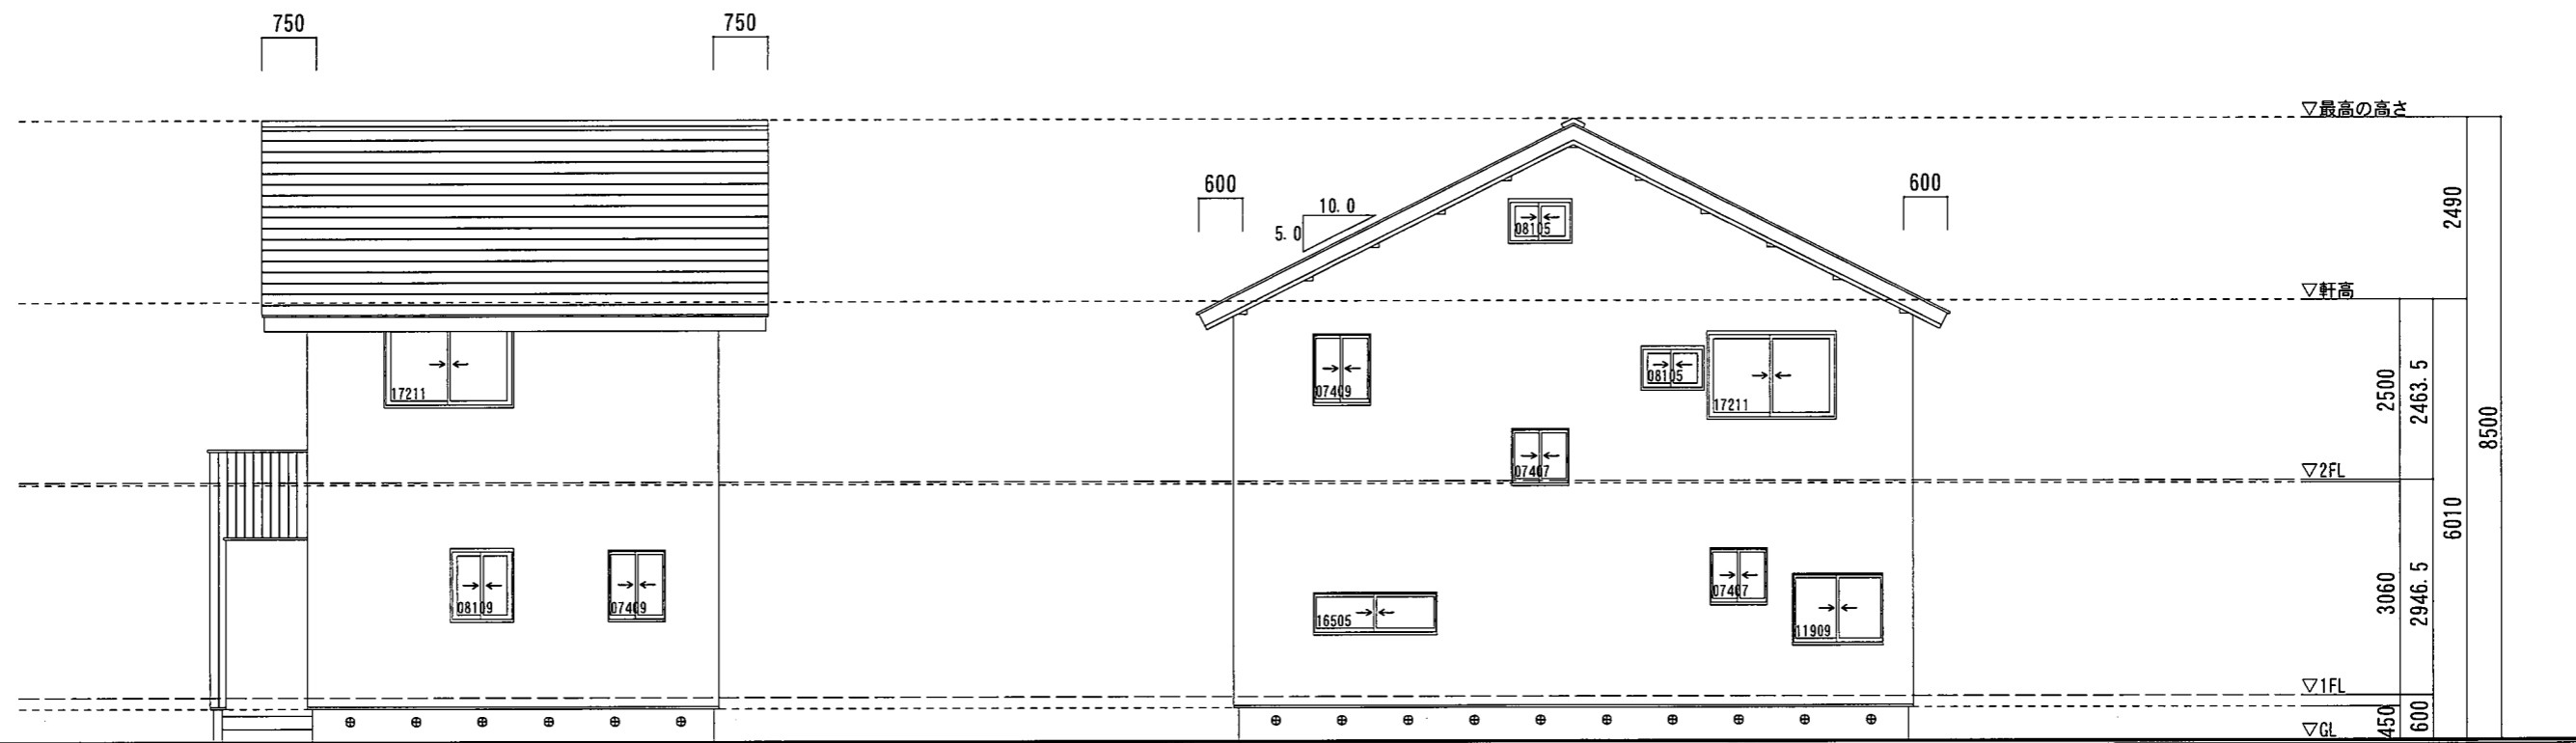

側立面図 S=1:100

側立面図 S=1:100

郷の家 18-302			Day
			18-02-01
Check	Direct	Drew	Scale
			1/100
立面図			