

〈物件情報〉

種別	売買物件					
	SK-7					
物件所在	〒 992-0771 山形県西置賜郡白鷹町大字鮎貝 2296-3					
価格	売買金額 ¥ 1,200,000 円		賃貸金額 ¥ 円 / 月			
物件の概要	面積		構造	建築年		
	土地	164.92 m ²	<input checked="" type="checkbox"/> 木造 <input type="checkbox"/> 軽量鉄骨造 <input type="checkbox"/> 鉄筋コンクリート <input type="checkbox"/> その他	昭和 32 年		
		49.90 坪		階数	2階建	
	建物	1階		68.61 m ²	学区	鮎貝小学校 白鷹中学校
				20.76 坪		
		2階		40.49 m ²	間取り	※別紙概略図添付
				12.25 坪		
		合計		109.1 m ²		
33.01 坪						
設備状況	水道	<input checked="" type="checkbox"/> 上水道 <input type="checkbox"/> 地下水() その他				
	電気	<input checked="" type="checkbox"/> 引き込み済み <input type="checkbox"/> その他()				
	台所	給湯設備	<input type="checkbox"/> プロパンガス <input type="checkbox"/> 電気 <input checked="" type="checkbox"/> 灯油 <input type="checkbox"/> その他()			
		調理器具	<input checked="" type="checkbox"/> ガスコンロ <input type="checkbox"/> IHクッキングヒーター <input type="checkbox"/> その他()			
	風呂	<input type="checkbox"/> プロパンガス <input type="checkbox"/> 電気 <input checked="" type="checkbox"/> 灯油 <input type="checkbox"/> その他()				
	トイレ	<input checked="" type="checkbox"/> 水洗 <input type="checkbox"/> 汲取り / <input type="checkbox"/> 和式 <input checked="" type="checkbox"/> 洋式 / <input type="checkbox"/> ウォシュレット				
	排水	<input checked="" type="checkbox"/> 下水道 <input type="checkbox"/> 浄化槽 <input type="checkbox"/> その他(<input type="checkbox"/> 公共下水桝有)				
	車庫	<input checked="" type="checkbox"/> 有(2台) <input type="checkbox"/> 無	物置	<input checked="" type="checkbox"/> 有 <input type="checkbox"/> 無		
庭	<input checked="" type="checkbox"/> 有(台) <input type="checkbox"/> 無	取引形態	仲介			
特記事項	売買については 現状のままの売買とします		その他	その他土地建物面積 カーポート 29.16 m ² (8.82 坪)		
問い合わせ	白鷹町空き家対策ネットワーク協議会 宅建建物取引業 山形県知事(5)第2015号 建設業許可 山形県知事(特-4)第600095号 株式会社 鈴木工務店 〒 992-0771 山形県西置賜郡白鷹町大字鮎貝 5783 TEL 0238-85-5191 FAX 0238-85-5809 E-mail kksuzuki@suzu-koumu.co.jp					

















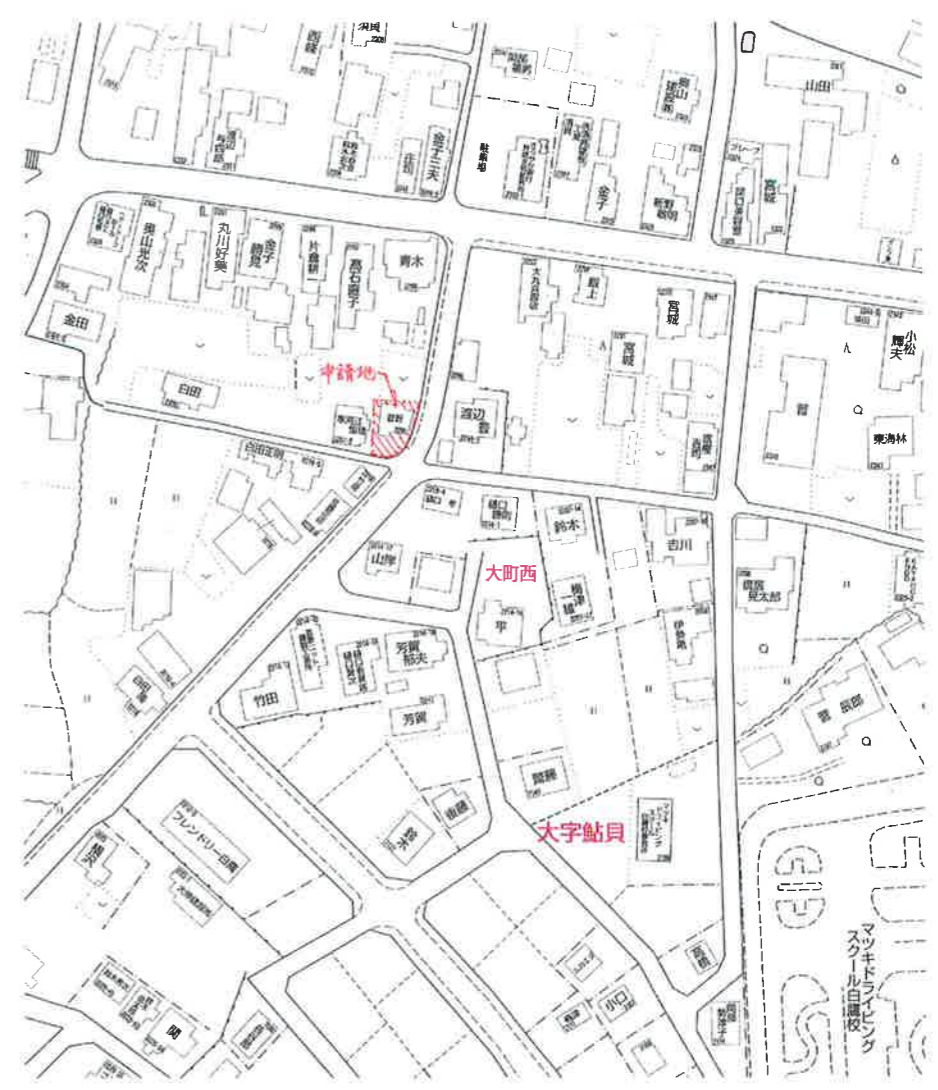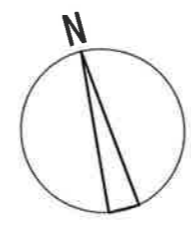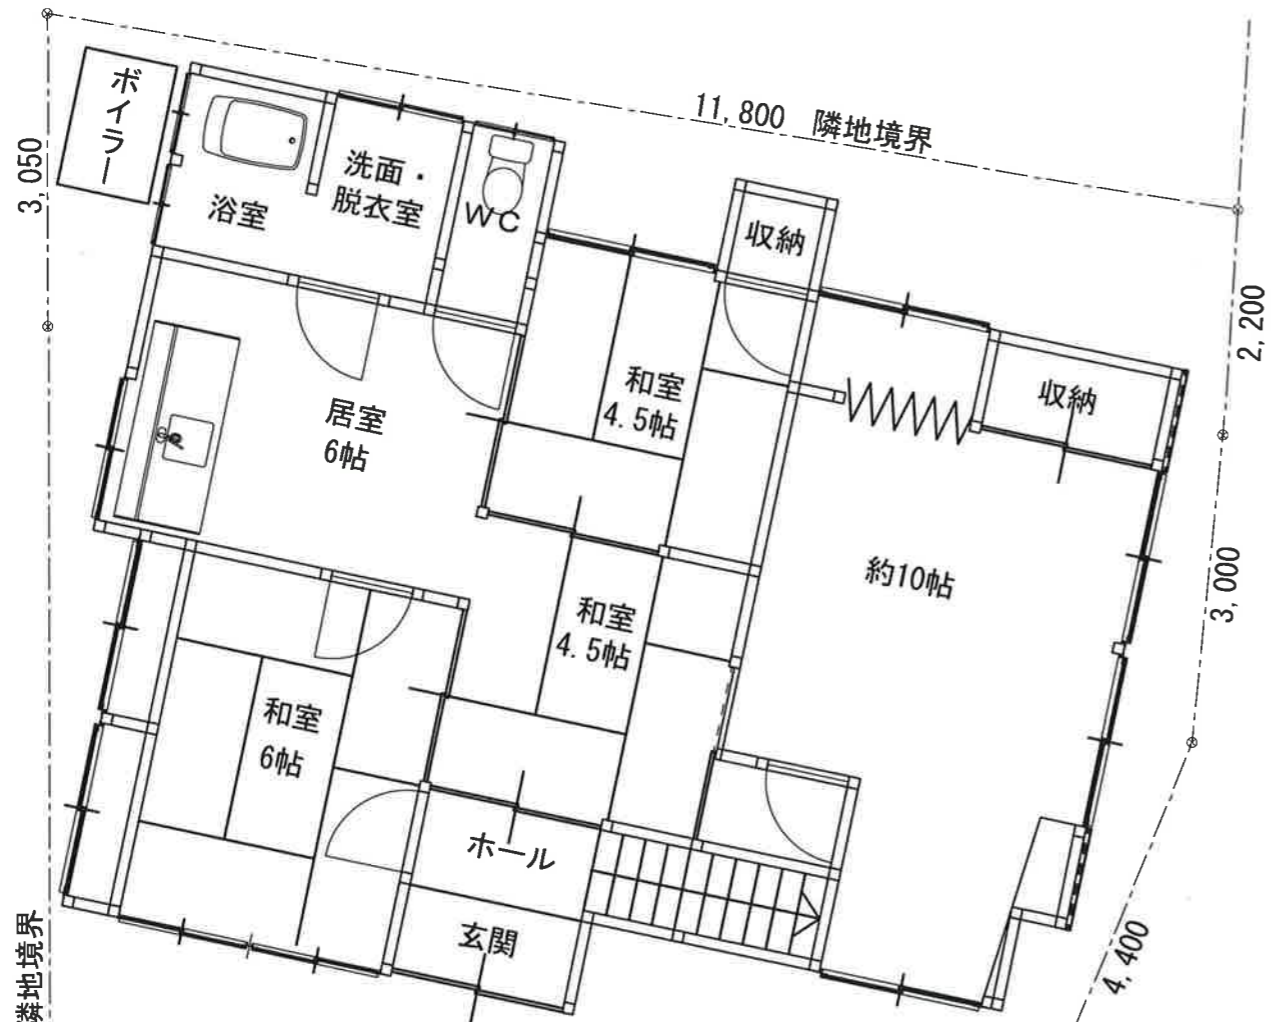


案内図

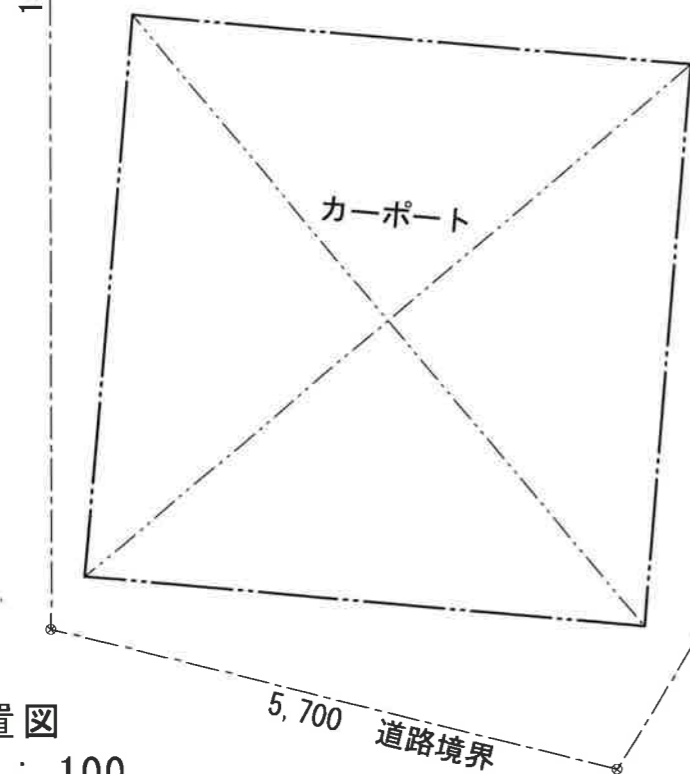


配置図
S = 1 : 100

PROJECT No.	 株式会社 鈴木工務店 山形県西置賜郡白鷹町 大字鮎貝 5783 TEL (0238) 85-5191 FAX (0238) 85-5809	検印	工事名	旧菅野邸現況確認	日付	縮尺 1/100	No.
		担当	図名	案内・配置図			

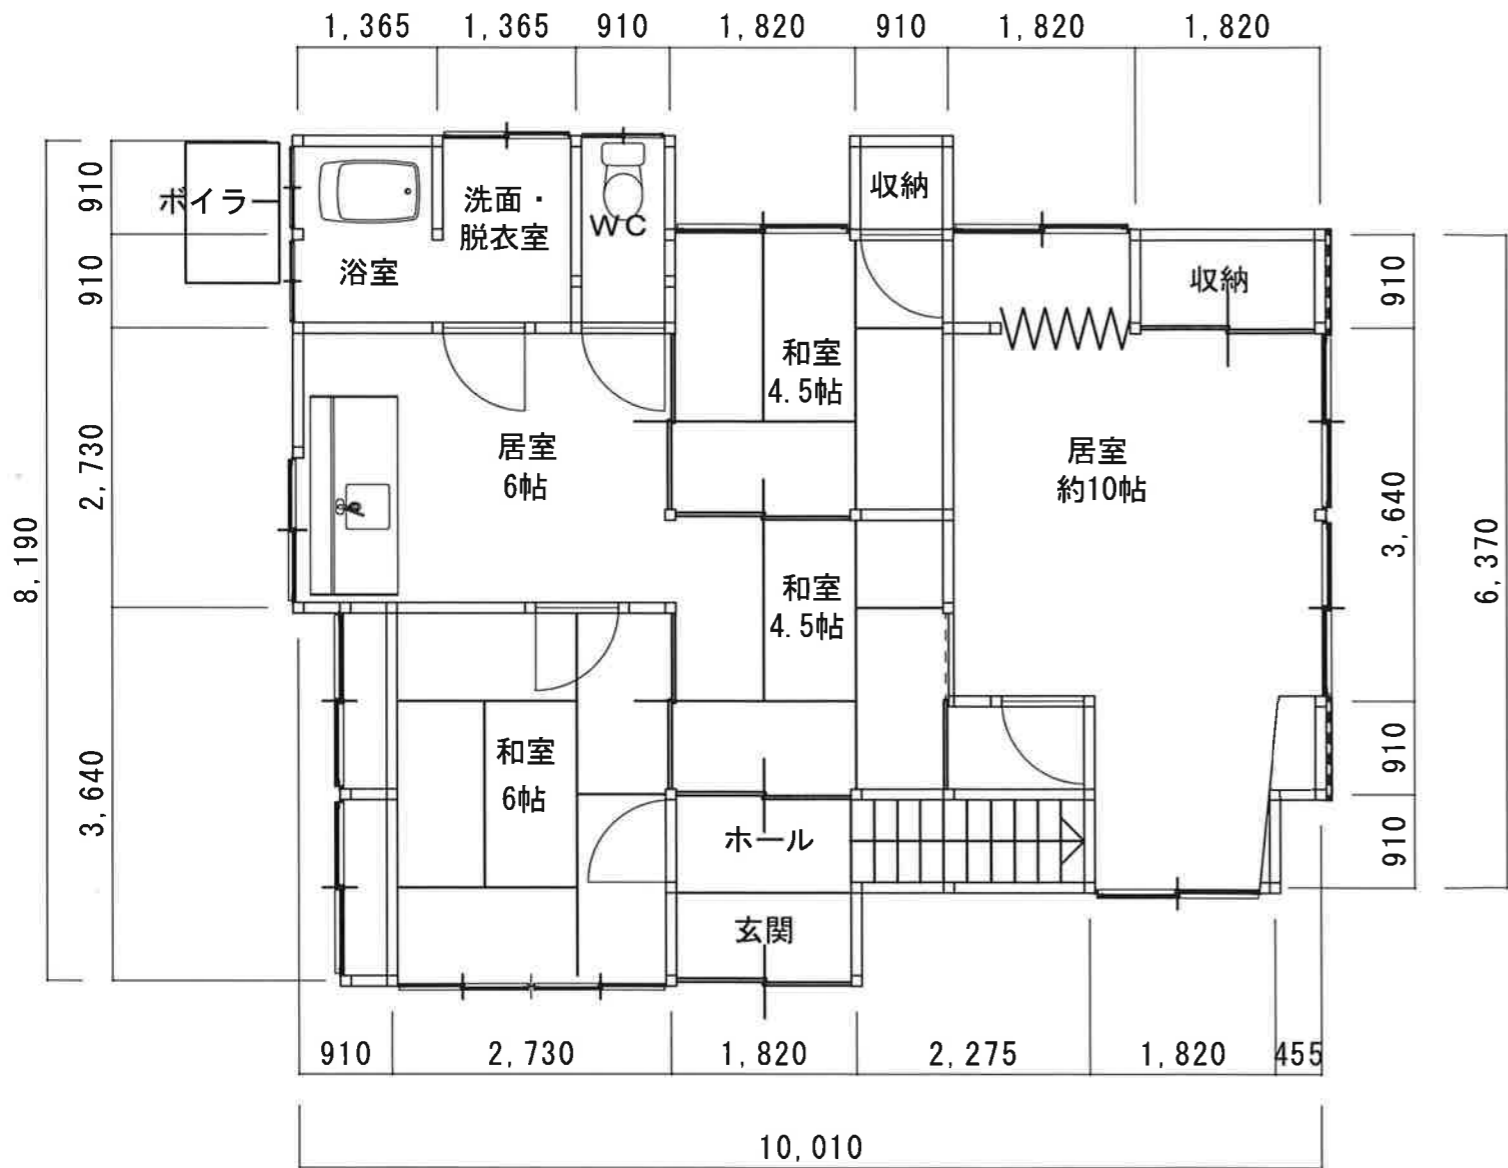

1階平面図

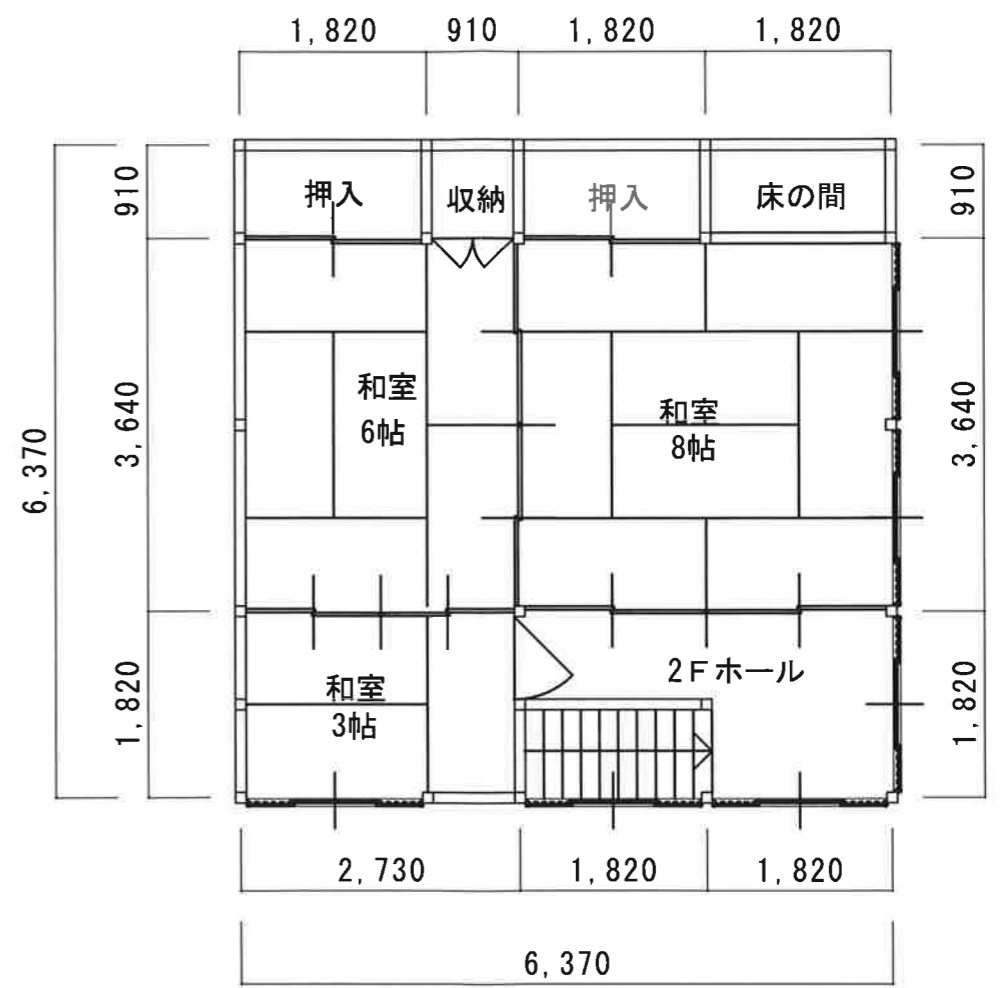

2階平面図

PROJECT No.	 株式会社 鈴木工務店 山形県西置賜郡白鷹町 大字鮎貝 5783 TEL (0238) 85-5191 FAX (0238) 85-5809	検印	工事名	旧菅野邸見取り図	日付	R5.5.15	No.
		担当	図名	平面図	縮尺	1/100	