

〈物件情報〉

種別	売買物件						
	SK-7						
物件所在	〒 992-0771 山形県西置賜郡白鷹町大字鮎貝 2296-3						
価格	売買金額 ￥ 300,000 円		賃貸金額 ￥ 円 / 月				
物件の概要	面積		構造	建築年	昭和 32 年		
	土地	164.92 m ²		<input checked="" type="checkbox"/> 木造 <input type="checkbox"/> 軽量鉄骨造 <input type="checkbox"/> 鉄筋コンクリート <input type="checkbox"/> その他	階数	2階建	
		49.90 坪					
	建物	1階	68.61 m ²		学区	鮎貝小学校 白鷹中学校	
			20.76 坪				
		2階	40.49 m ²				間取り
			12.25 坪				
合計		109.1 m ²					
	33.01 坪						
設備状況	水道	<input checked="" type="checkbox"/> 上水道 <input type="checkbox"/> 地下水() その他					
	電気	<input checked="" type="checkbox"/> 引き込み済み <input type="checkbox"/> その他()					
	台所	給湯設備	<input type="checkbox"/> プロパンガス <input type="checkbox"/> 電気 <input checked="" type="checkbox"/> 灯油 <input type="checkbox"/> その他()				
		調理器具	<input checked="" type="checkbox"/> ガスコンロ <input type="checkbox"/> IHクッキングヒーター <input type="checkbox"/> その他()				
	風呂	<input type="checkbox"/> プロパンガス <input type="checkbox"/> 電気 <input checked="" type="checkbox"/> 灯油 <input type="checkbox"/> その他()					
	トイレ	<input checked="" type="checkbox"/> 水洗 <input type="checkbox"/> 汲取り / <input type="checkbox"/> 和式 <input checked="" type="checkbox"/> 洋式 / <input type="checkbox"/> ウォシュレット					
	排水	<input checked="" type="checkbox"/> 下水道 <input type="checkbox"/> 浄化槽 <input type="checkbox"/> その他(<input type="checkbox"/> 公共下水桝有)					
	車庫	<input checked="" type="checkbox"/> 有(2 台) <input type="checkbox"/> 無	物置	<input checked="" type="checkbox"/> 有 <input type="checkbox"/> 無			
	庭	<input checked="" type="checkbox"/> 有(台) <input type="checkbox"/> 無	取引形態	仲介			
特記事項	売買については 現状のままの売買とします		その他	その他土地建物面積 カーポート 29.16 m ² (8.82 坪)			
問い合わせ	白鷹町空き家対策ネットワーク協議会 宅建建物取引業 山形県知事(5)第2015号 建設業許可 山形県知事(特-4)第600095号 株式会社 鈴木工務店 〒 992-0771 山形県西置賜郡白鷹町大字鮎貝 5783 TEL 0238-85-5191 FAX 0238-85-5809 E-mail kksuzuki@suzu-koumu.co.jp						













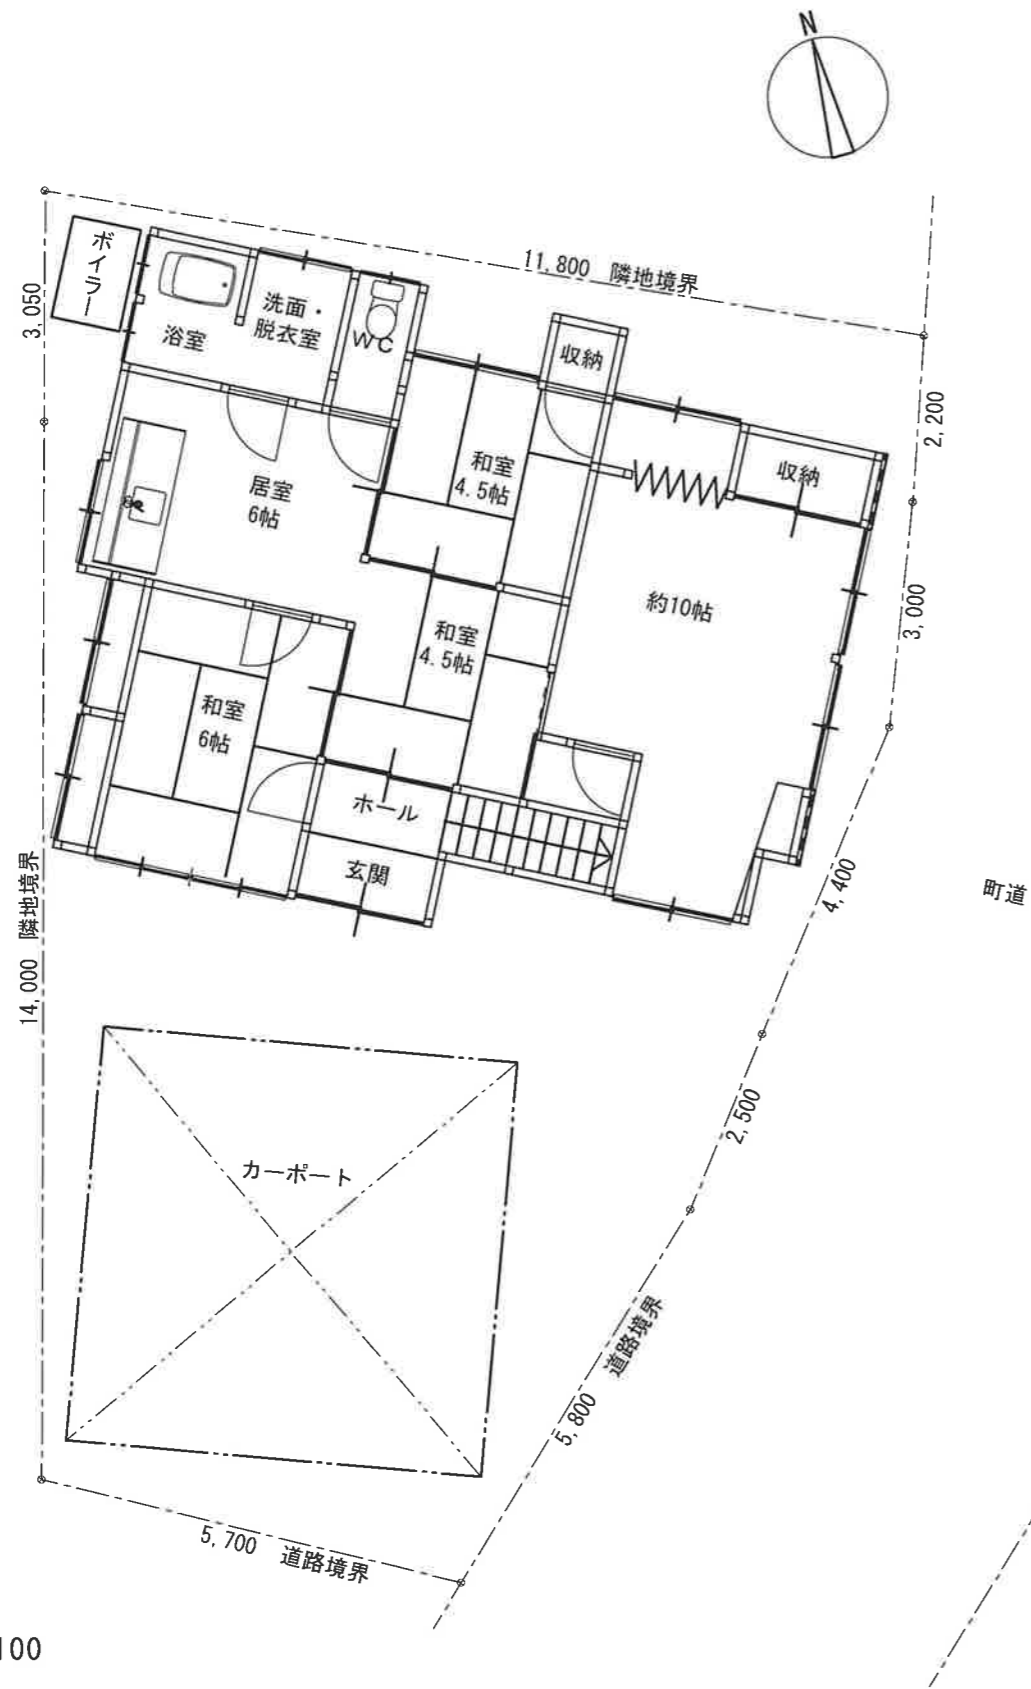


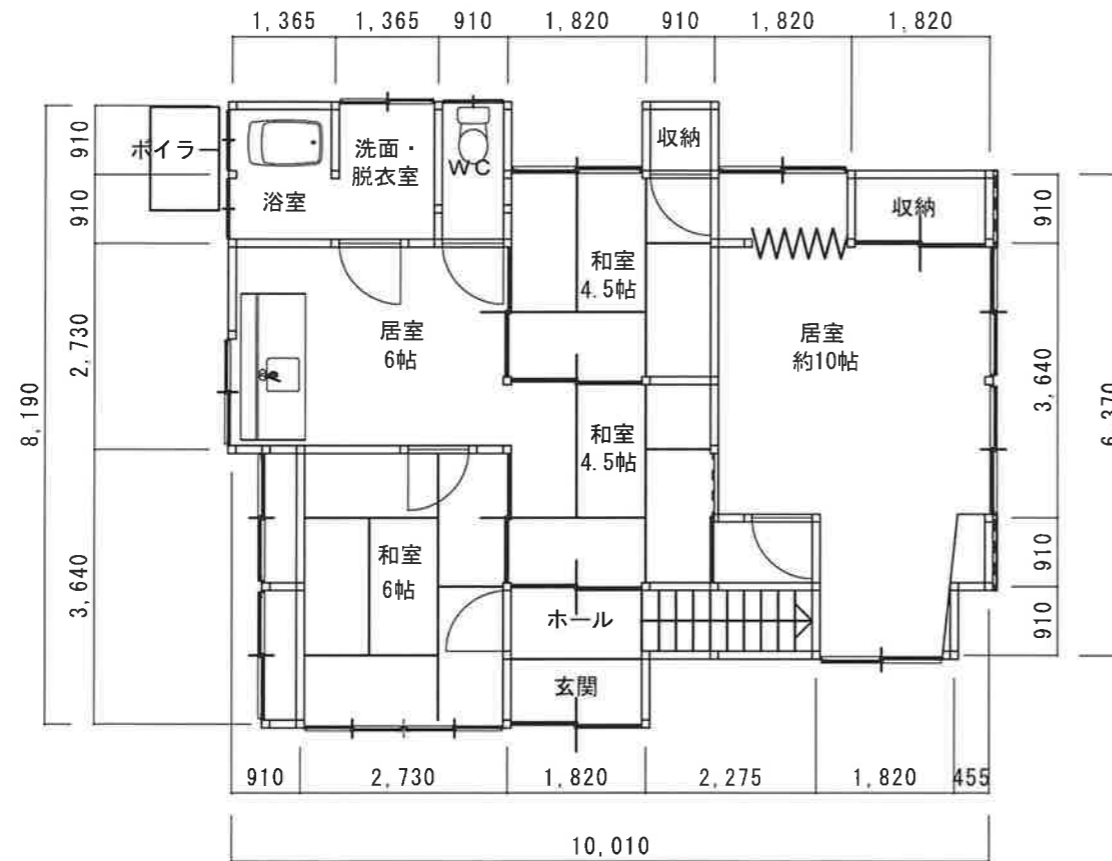


配置図
S = 1 : 100

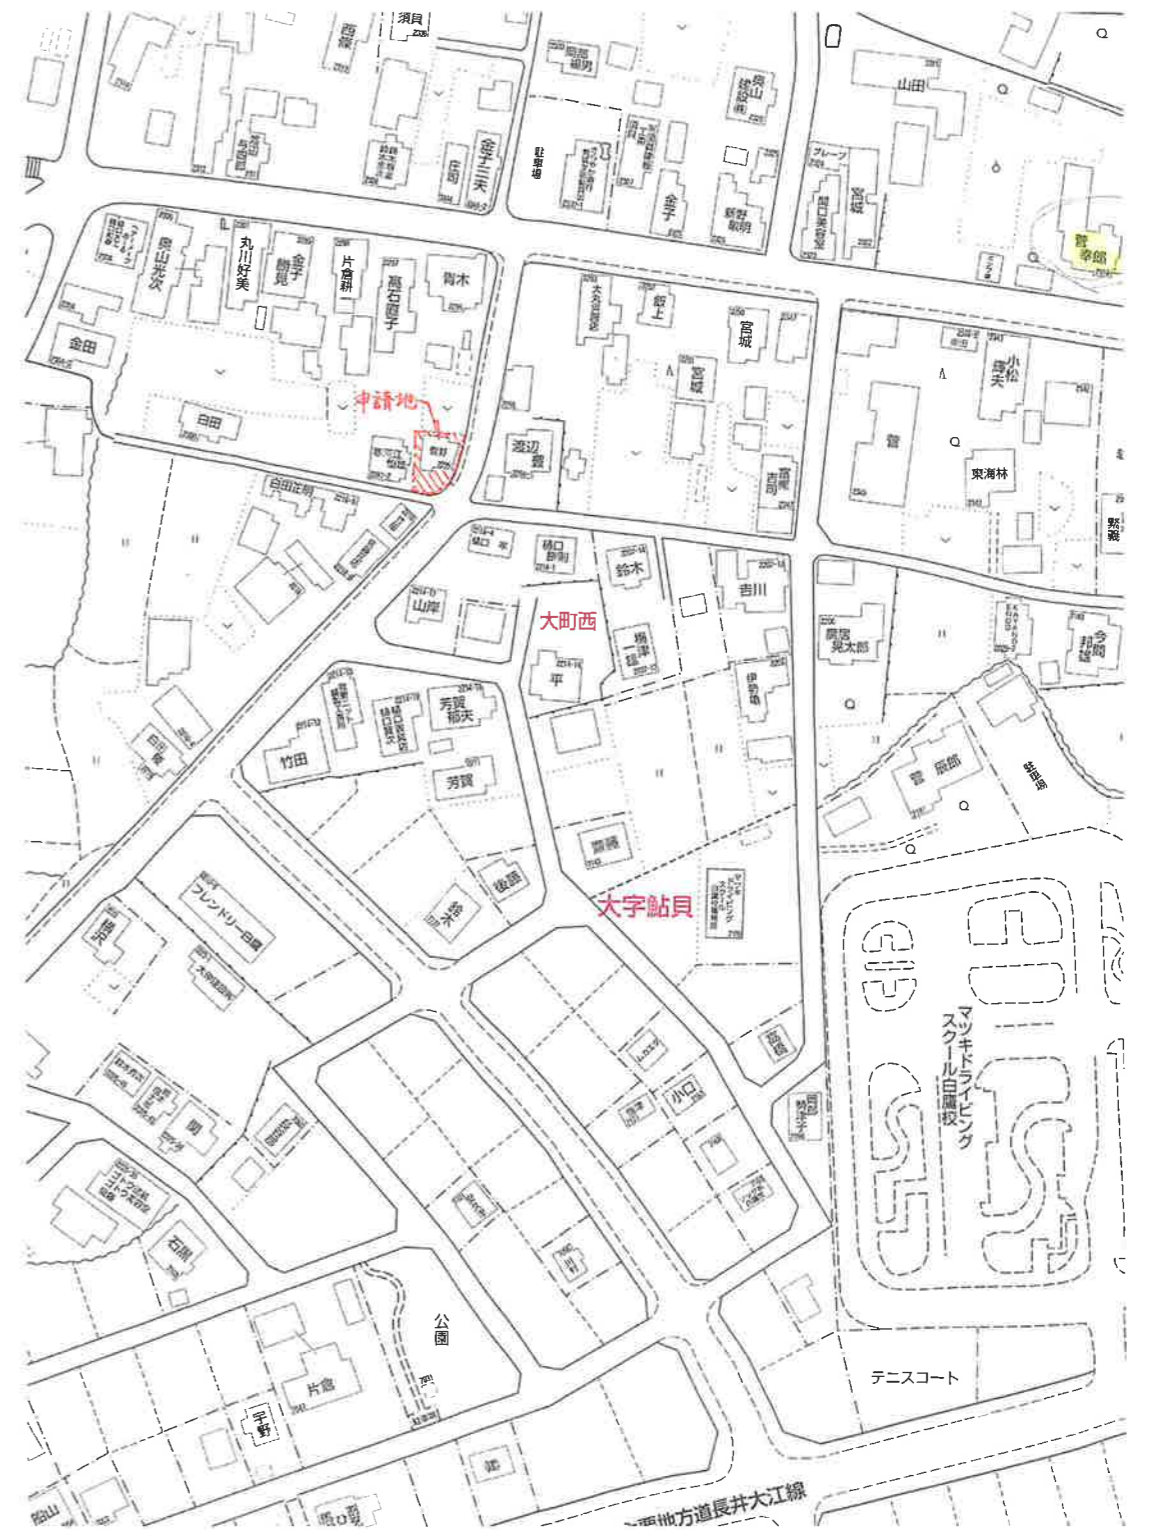


案内図


PROJECT No.	 株式会社 鈴木工務店	山形県西置賜郡白鷹町 大字鮎貝 5783	検印	工事名	旧菅野邸現況確認	日付	R5.10.20	No.
		TEL (0238) 85-5191 FAX (0238) 85-5809	担当	図名	案内・配置図	縮尺	1 : 100	



1階平面図

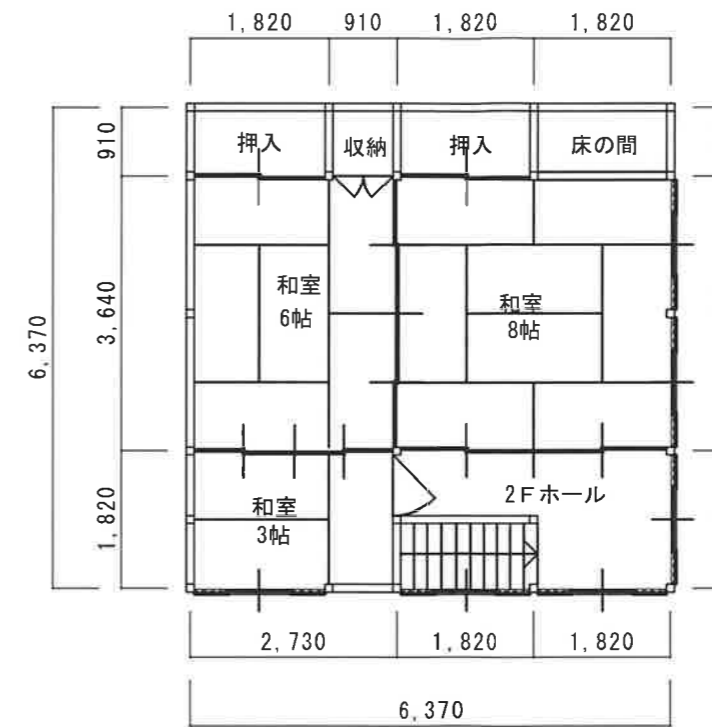

2階平面図

PROJECT No.	 株式会社 鈴木工務店	山形県西置賜郡白鷹町 大字鮎貝 5783 TEL (0238) 85-5191 FAX (0238) 85-5809	検印	工事名	旧菅野邸現況図	日付	R5.10.25	No.
			担当	図名	平面図	縮尺	1:100	