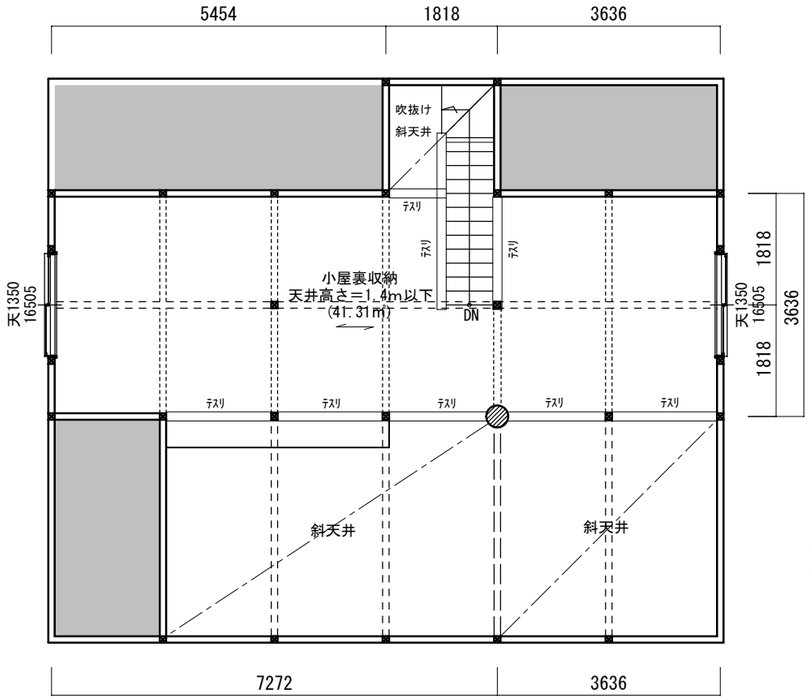


小屋裏平面図

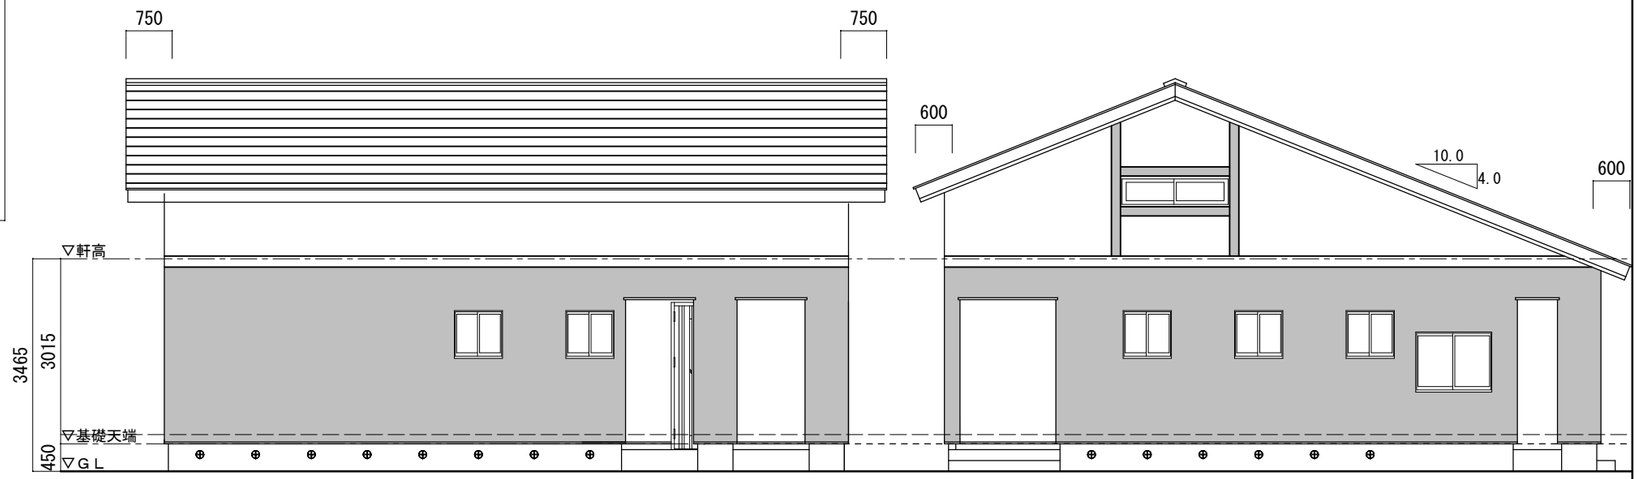


側立面図

側立面図

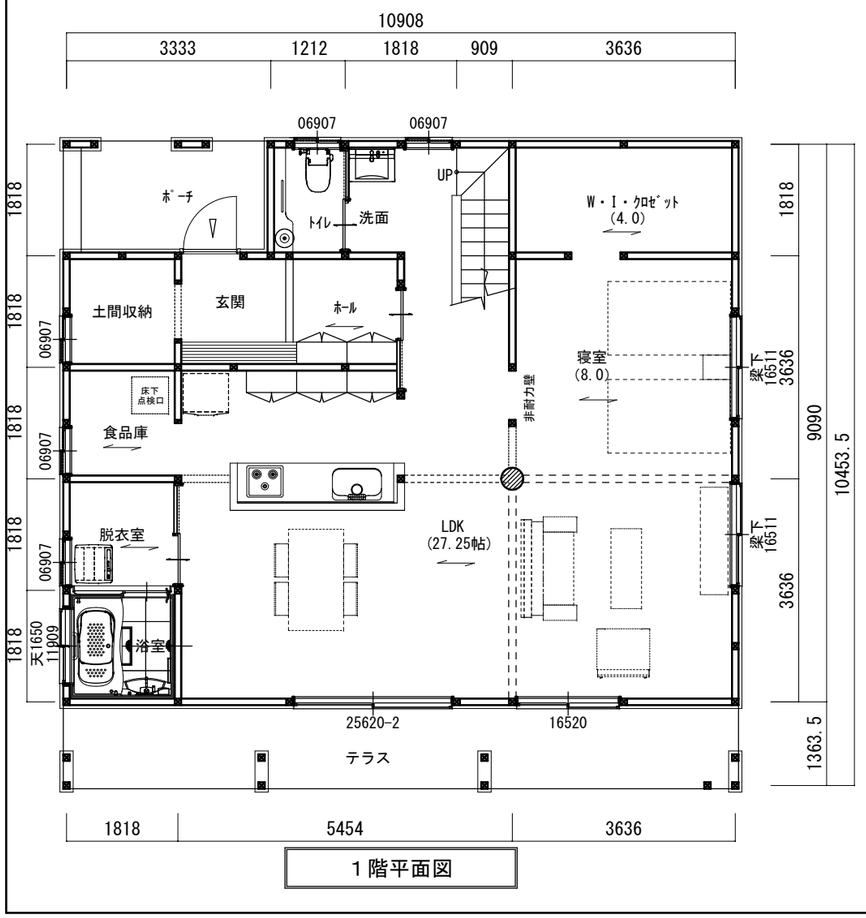


１階平面図

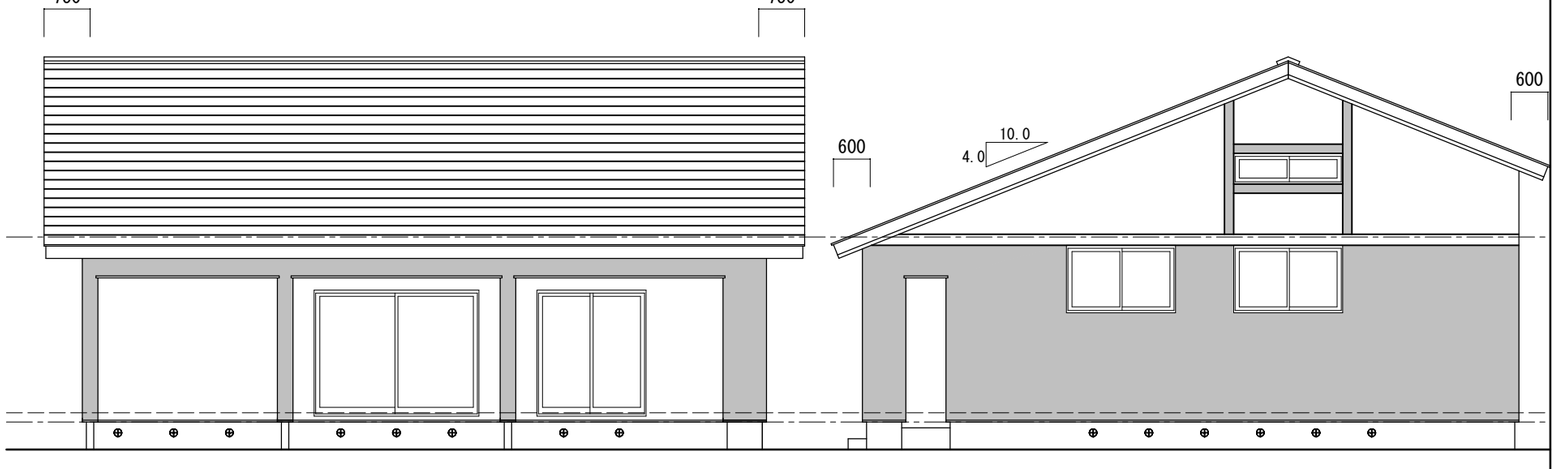


側立面図

側立面図

| 面 積 表 | | |
|---|---|---|
| 建築面積 | 114.02㎡ | |
| １階床面積 | 93.09㎡ | 28.17坪 |
| ２階床面積 | 41.31㎡ | 12.50坪 |
| 延べ床面積 | 134.40㎡ | 40.67坪 |
| ﾎﾟｰﾁ・ﾃﾗｽ | 20.93㎡ | 6.33坪 |
| 吹抜け | 1.65㎡ | 0.50坪 |
| 合計 | 22.58㎡ | 6.83坪 |
| 施工面積　合計 | 156.98㎡ | 47.50坪 |

| | | | | |
|---|---|---|---|---|
| ６×６ | | | | Date 19-03-18 |
| check | direct | drew | 平面図 ・ 立面図 | Scale 1：100 |
| | | | | |